


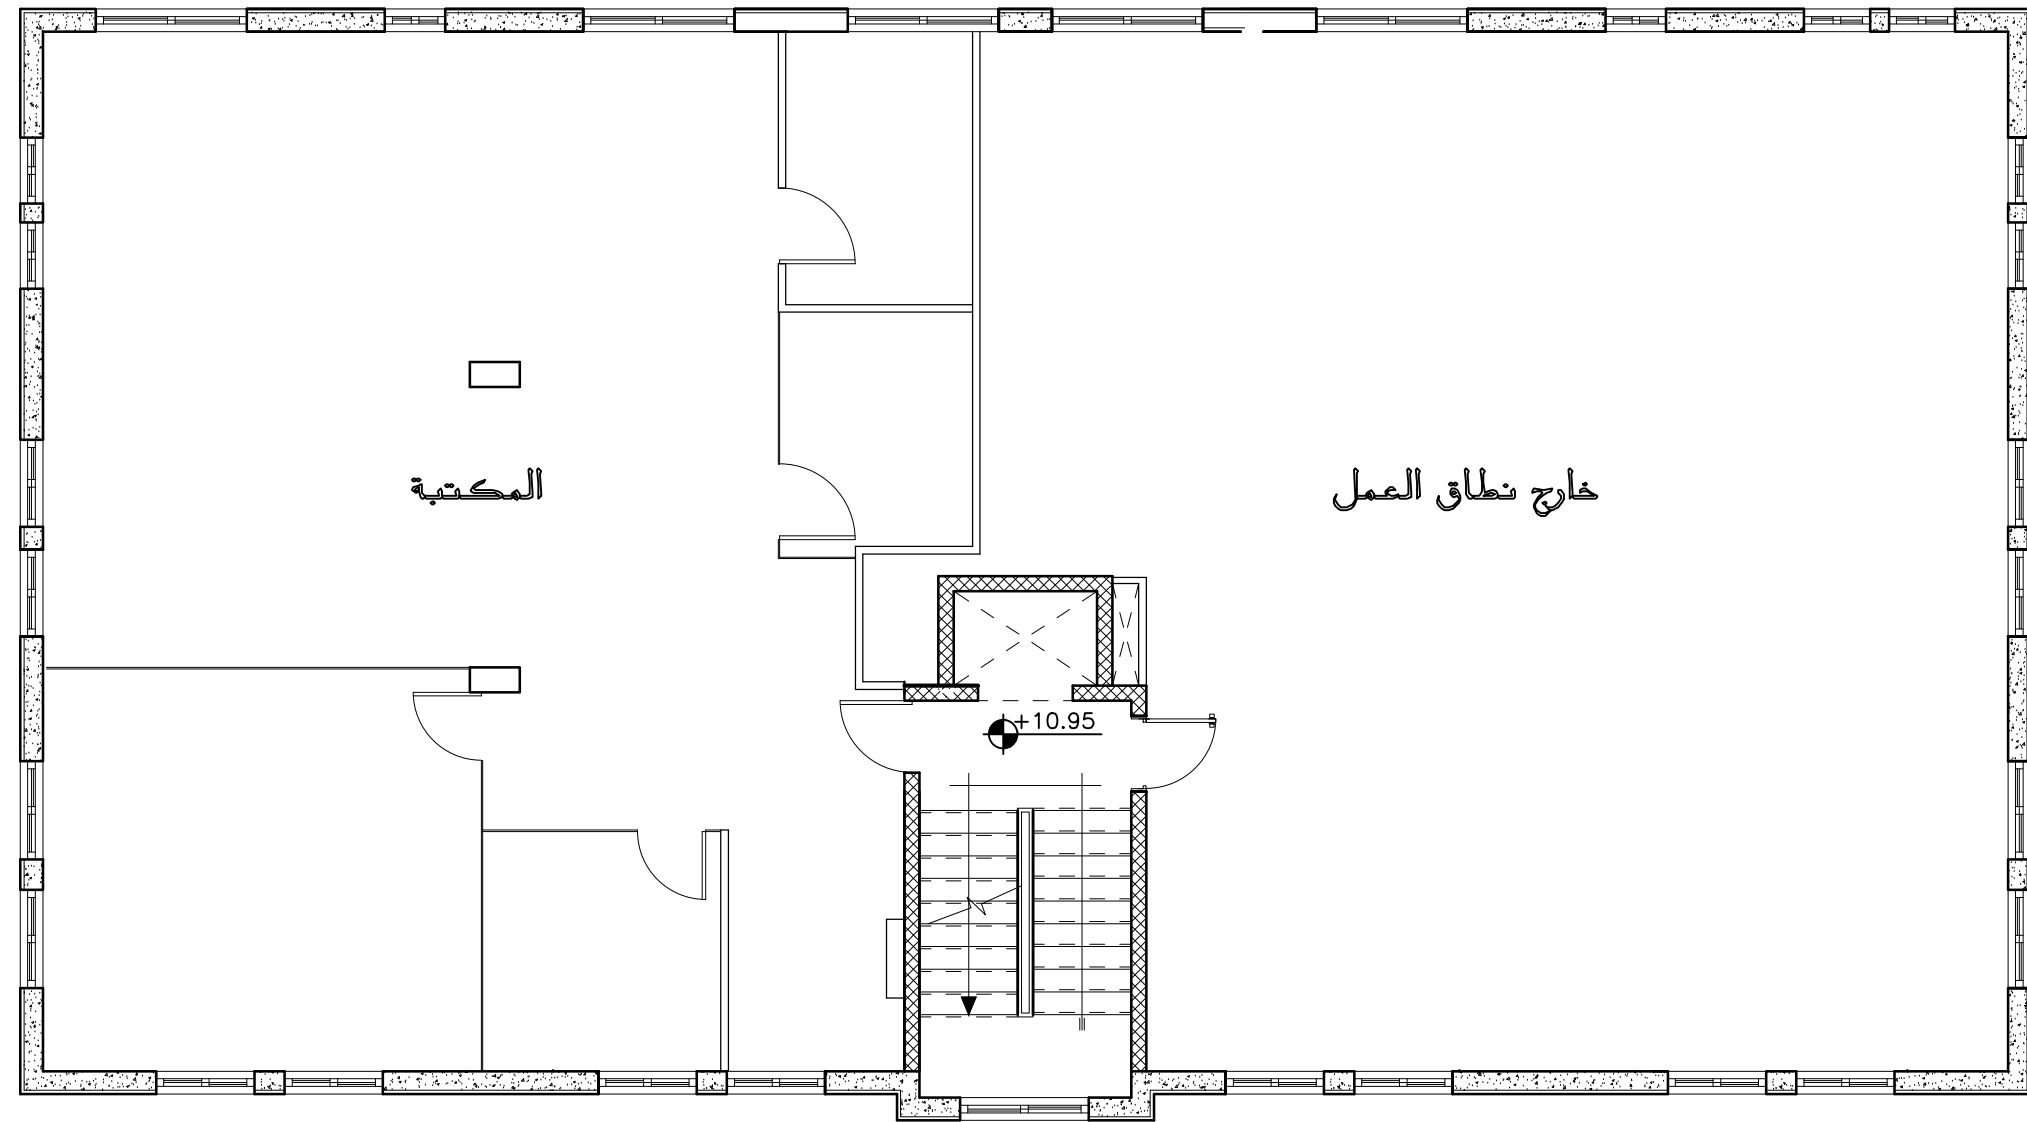

THIRD FLOOR
EXISTING PLAN

SCALE 1:100
ON A3



المالك
نقابة المهندسين الاردنيين