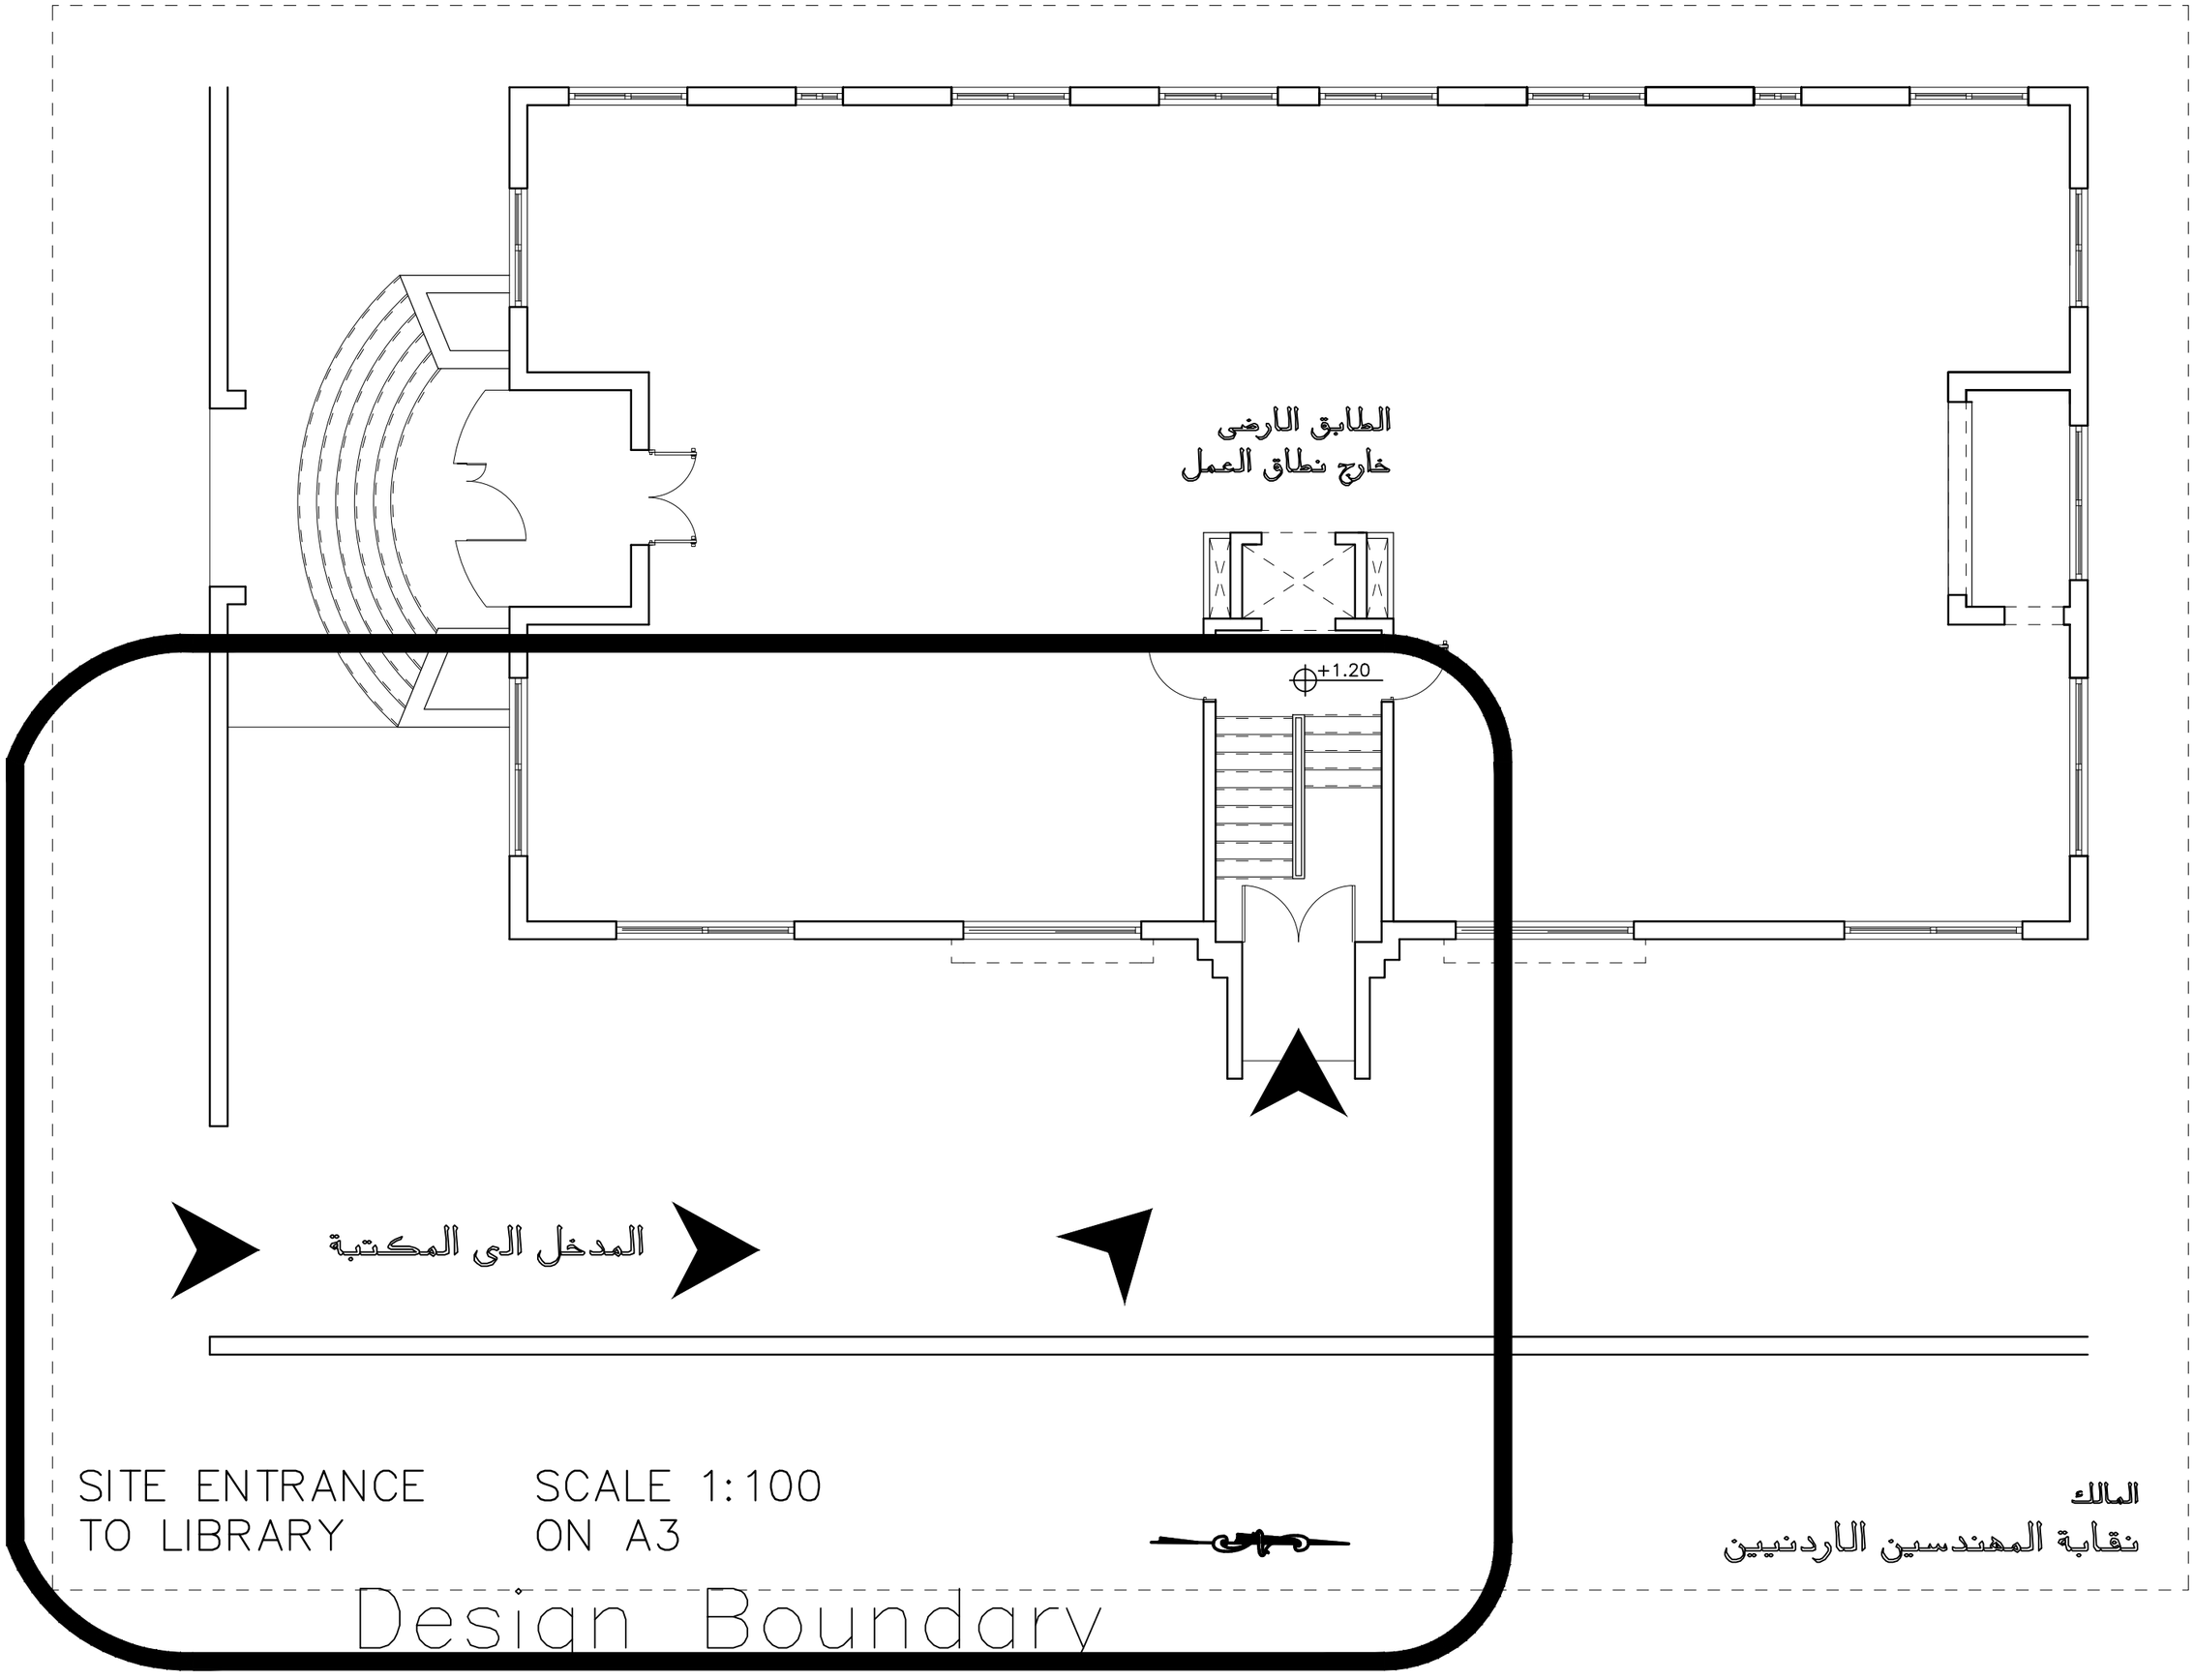

SITE ENTRANCE TO LIBRARY

SCALE 1:100 ON A3

المالك
نقابة المهندسين الاردنيين