


نموذج مخطط القرعة وبيانات القطعة



نقابة المهندسين الأردنيين
Jordan Engineers Association

اسم المشروع: قرية مرجان المهندسين

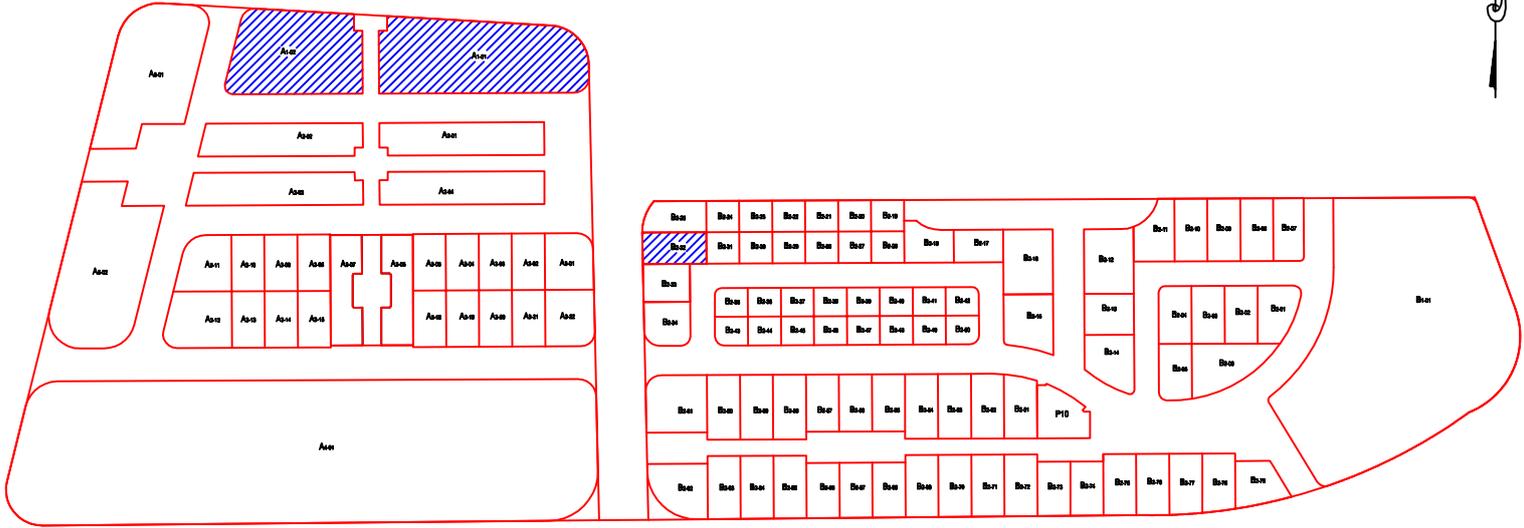

القطع المعروضة للبيع



قطع مباعه



قسم التطوير والجودة	رقم الإصدار	رقم المراجعة	تاريخ الإصدار	صفحة	رمز النموذج
	1	1	12/2015	1/1	FRM-IR-O-6-03

هاتف 5000900 - عمان - الشميساتي (ص ب) 940188 - الرمز البريدي 11194 - جرفياً: مهنتسون - عمان - فاكسميلي 5676933 E-mail : info@jea.org.jo