


اسم المشروع: قرية مرجان المهندسين

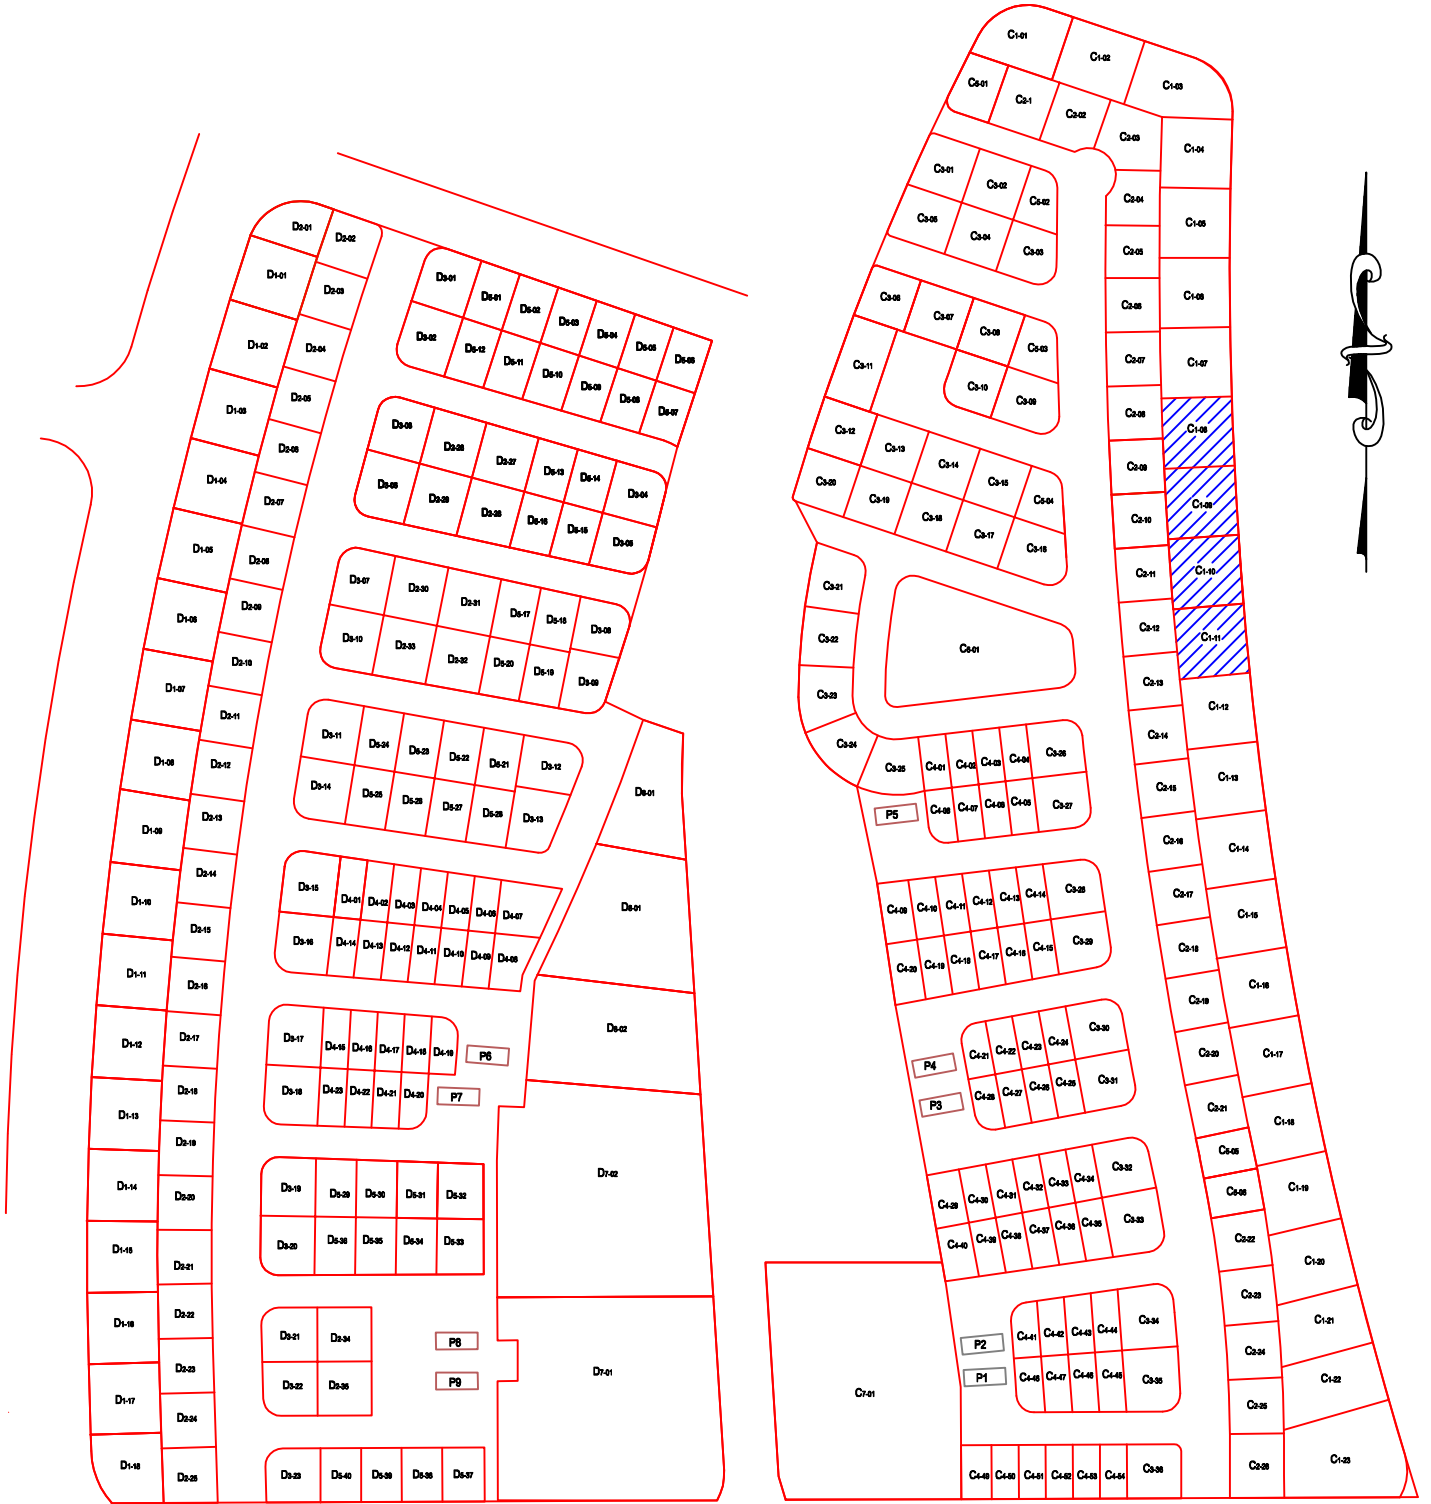

القطع المتبقية



قطع مباعة



قسم التطوير والجودة	رقم الإصدار	رقم المراجعة	تاريخ الإصدار	صفحة	رمز النموذج
	1	1	12/2015	1/1	FRM-IR-O-6-03