


اسم المشروع : مشروع اسكان المهندسين الطيب ٢ - السكة الشرقي

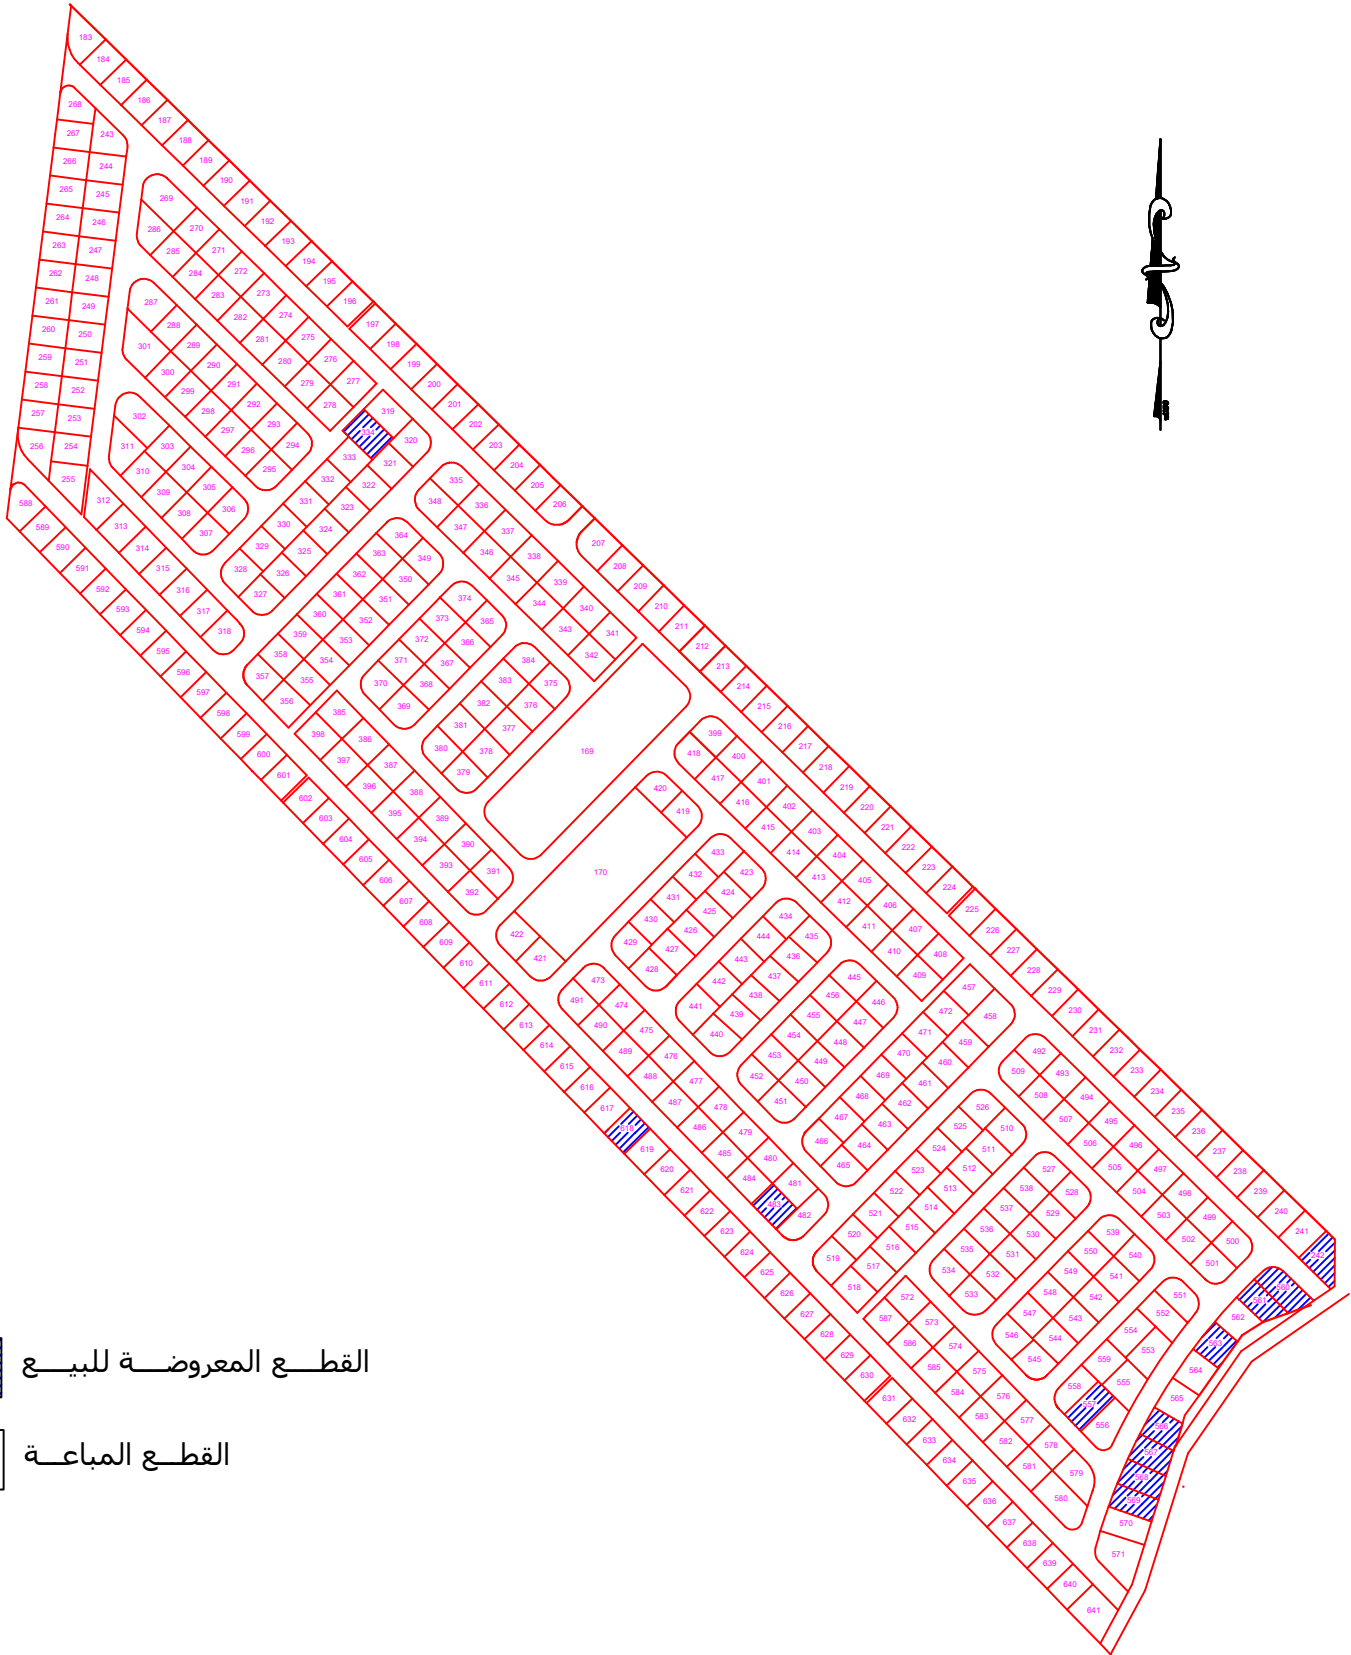

القطع المعروضة للبيع
القطع المباعة

قسم التطوير والجودة	رقم الإصدار	رقم المراجعة	تاريخ الإصدار	صفحة	رمز النموذج
	1	1	12/2015	1/1	FRM-IR-O-6-03